




5.NP
přída

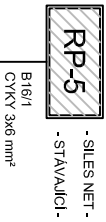


4.NP

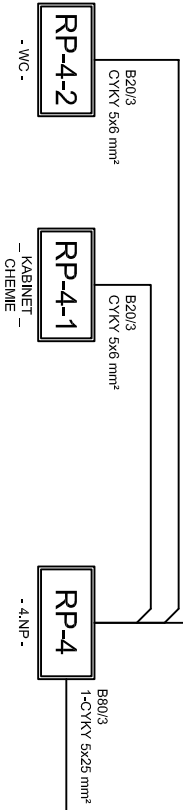


3.NP

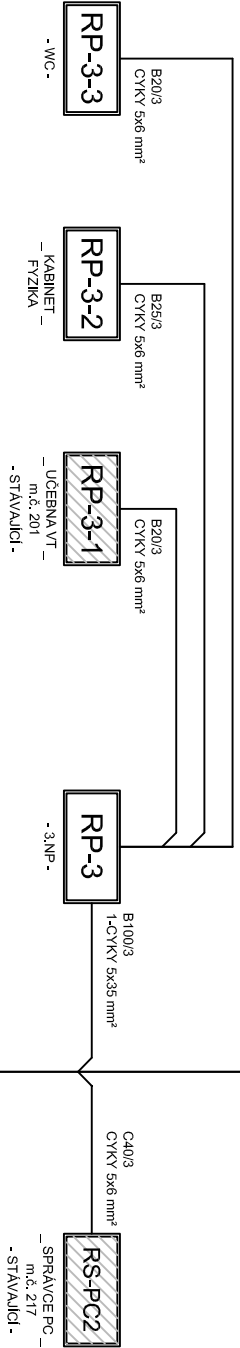

2.NP

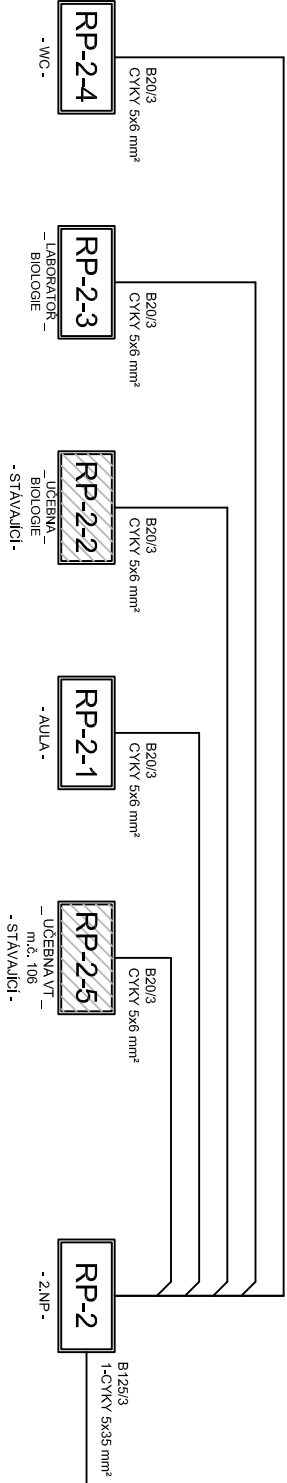

1.NP

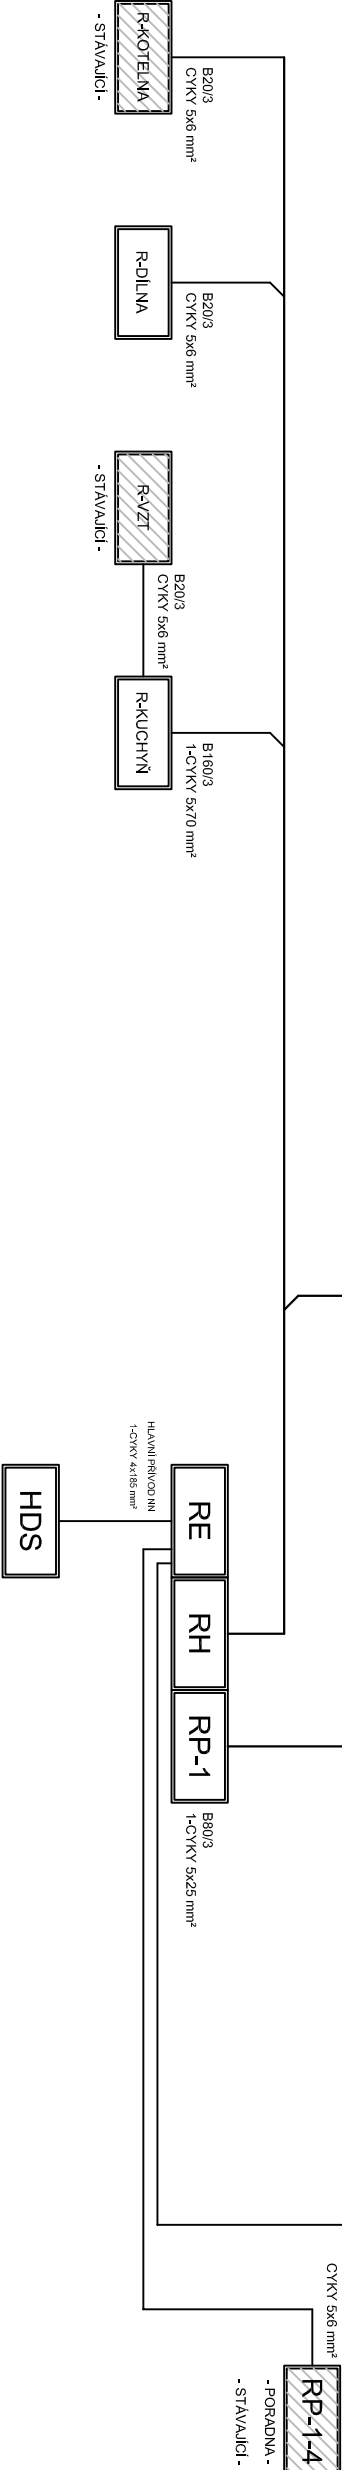

Akce		CELKOVÁ REKONSTRUKCE ELEKTROINSTALACE ŠKOLY		Zhotovitel:	
		Gymnázium Český Těšín			
Investor		Moravskoslezský kraj		PROJEKCE A REALIZACE STAVEB www.rhpartner.cz info@rhpartner.cz +420 608 800 019	
		28. října 117, 702 18 Ostrava			
Autoři návrhu		Mgr. Vlastimil Lačko		Autorizační razítko	
Zodpovědný projektant		Karel Žerdík		Datum	
Vypracoval		Mgr. Vlastimil Lačko		Stupeň	
Část		Elektroinstalace		Formát	
				Měřítko	
Obsah výkresu		Paré		Číslo výkresu	
		BLOKOVÉ SCHÉMA - ROZVADĚČE		E-13	