


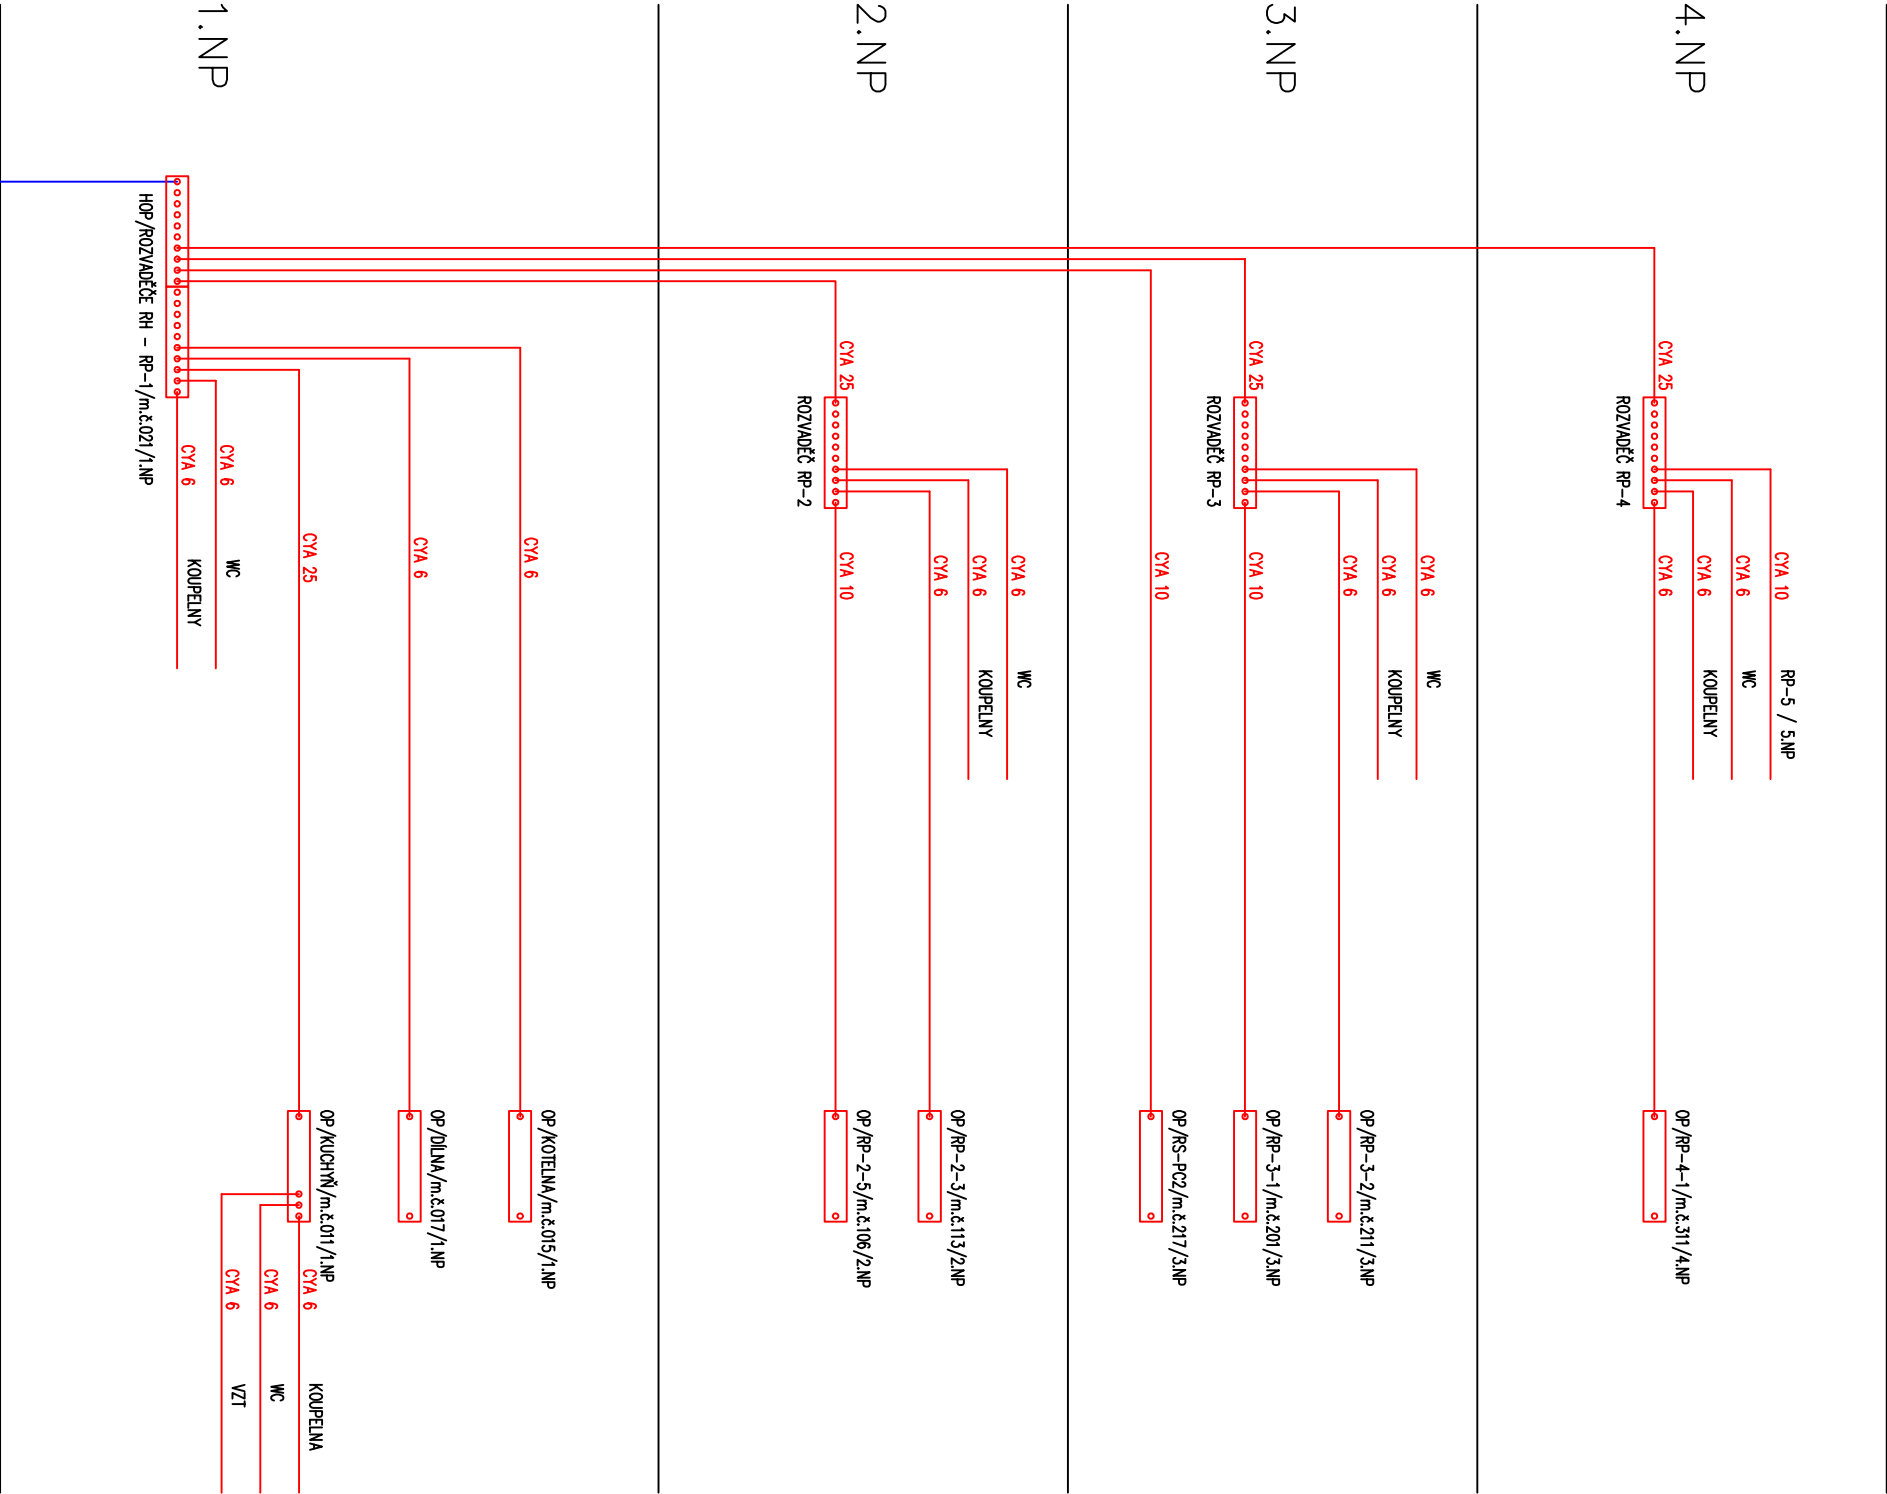

LEGENDA:

- OP
- PŘÍPOJNICE POTENCIÁLOVÉHO VYROVNÁNÍ PRO VNITŘNÍ PROSTŘEDÍ
- 7 x plný nebo laněný vodič 2,5–25 mm² nebo jemně laněný vodič do 16 mm² (max. Ø 7 mm)
  - 2 x plný nebo laněný vodič 25–95 mm² nebo jemně laněný vodič do 70 mm² (max. Ø 13,5 mm)
  - 1 x plochý vodič 30 x 3,5 mm
  - mat. mosaz, se svorkovnicí 10 x 10 mm z niklované mosazi
  - kryt a kontaktní lišty ze šedého polystyrolu
  - odolné proti bleskovým proudům 100 kA (10/350)

|                                             |                                                       |   |               |
|---------------------------------------------|-------------------------------------------------------|---|---------------|
| Akce                                        |                                                       | Zhotovitel:   |               |
| CELKOVÁ REKONSTRUKCE ELEKTROINSTALACE ŠKOLY |                                                       | RHPARTNER<br>ENGINEERING   |               |
| Gymnázium Český Těšín                       |                                                       | <br><b>PROJEKCE A REALIZACE STAVEB</b><br>www.rhpartner.cz   info@rhpartner.cz   +420 608 800 019 |               |
| Investor                                    | Moravskoslezský kraj<br>28. října 117, 702 18 Ostrava |   |               |
| Autoři návrhu                               | Mgr. Vlastimil Lacko                                  | Autorizační razítko   |               |
| Zodpovědný projektant                       | Karel Žerdík                                          | Datum   |               |
| Vypracoval                                  | Mgr. Vlastimil Lacko                                  | Stupeň<br>DPS   |               |
| Část                                        | Elektroinstalace                                      | Formát<br>420x297   |               |
| Obsah výkresu                               |                                                       | Měřítko   |               |
| BLOKOVÉ SCHÉMA - UZEMNĚNÍ                   |                                                       | Paré   | Číslo výkresu |
|                                             |                                                       | E-14   |               |