


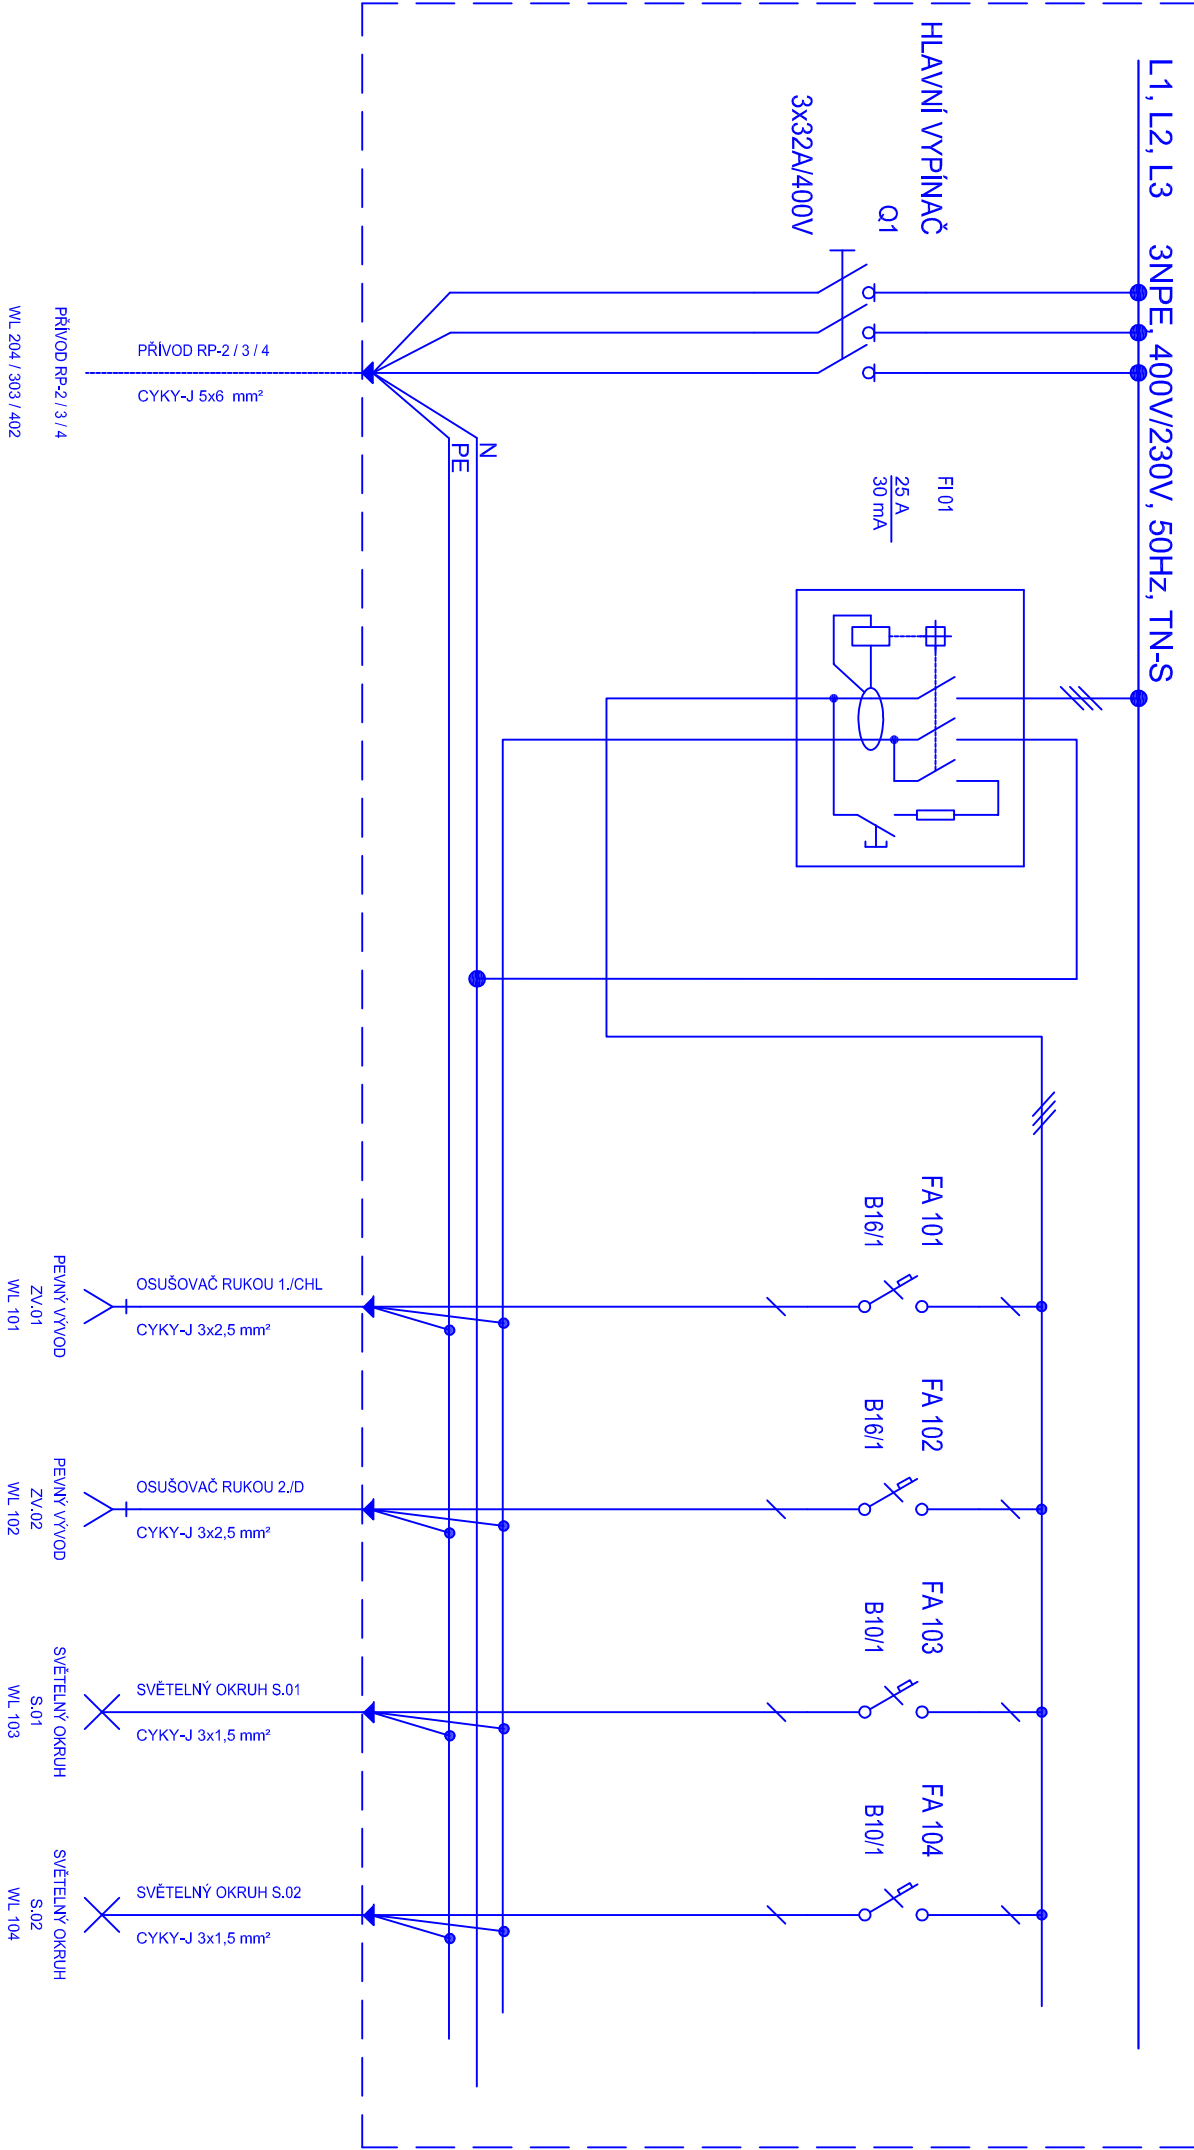

PROVEDENÍ ROZVADĚČE RP-2-4 (WC - 2.NP), RP-3-3 (WC - 3.NP), RP-4-2 (WC - 4.NP)

- plastová zapuštěná rozvodnice, otvírání pravé / levé, dvířka
- min. 11 mod. (např. 14 modulů, 1x14 mod.)
- kovová "U" lišta šířky 35 mm

Akce		CELKOVÁ REKONSTRUKCE ELEKTROINSTALACE ŠKOLY		Zhotovitel:	
		Gymnázium Český Těšín			
Investor	Moravskoslezský kraj			 www.rhpartner.cz info@rhpartner.cz +420 608 800 019	
	28. října 117, 702 18 Ostrava				
Autoři návrhu	Mgr. Vlastimil Lacko		Autorizační razítko		
Zodpovědný projektant	Karel Žerdík				
Vypracoval	Mgr. Vlastimil Lacko				
Část	Elektroinstalace				
Obsah výkresu	ROZVADĚČ RP-2-4, RP-3-3, RP-4-2			Paré	Číslo výkresu
				E-25	