


ROZVADĚČ RP-3-2

IP 40/20

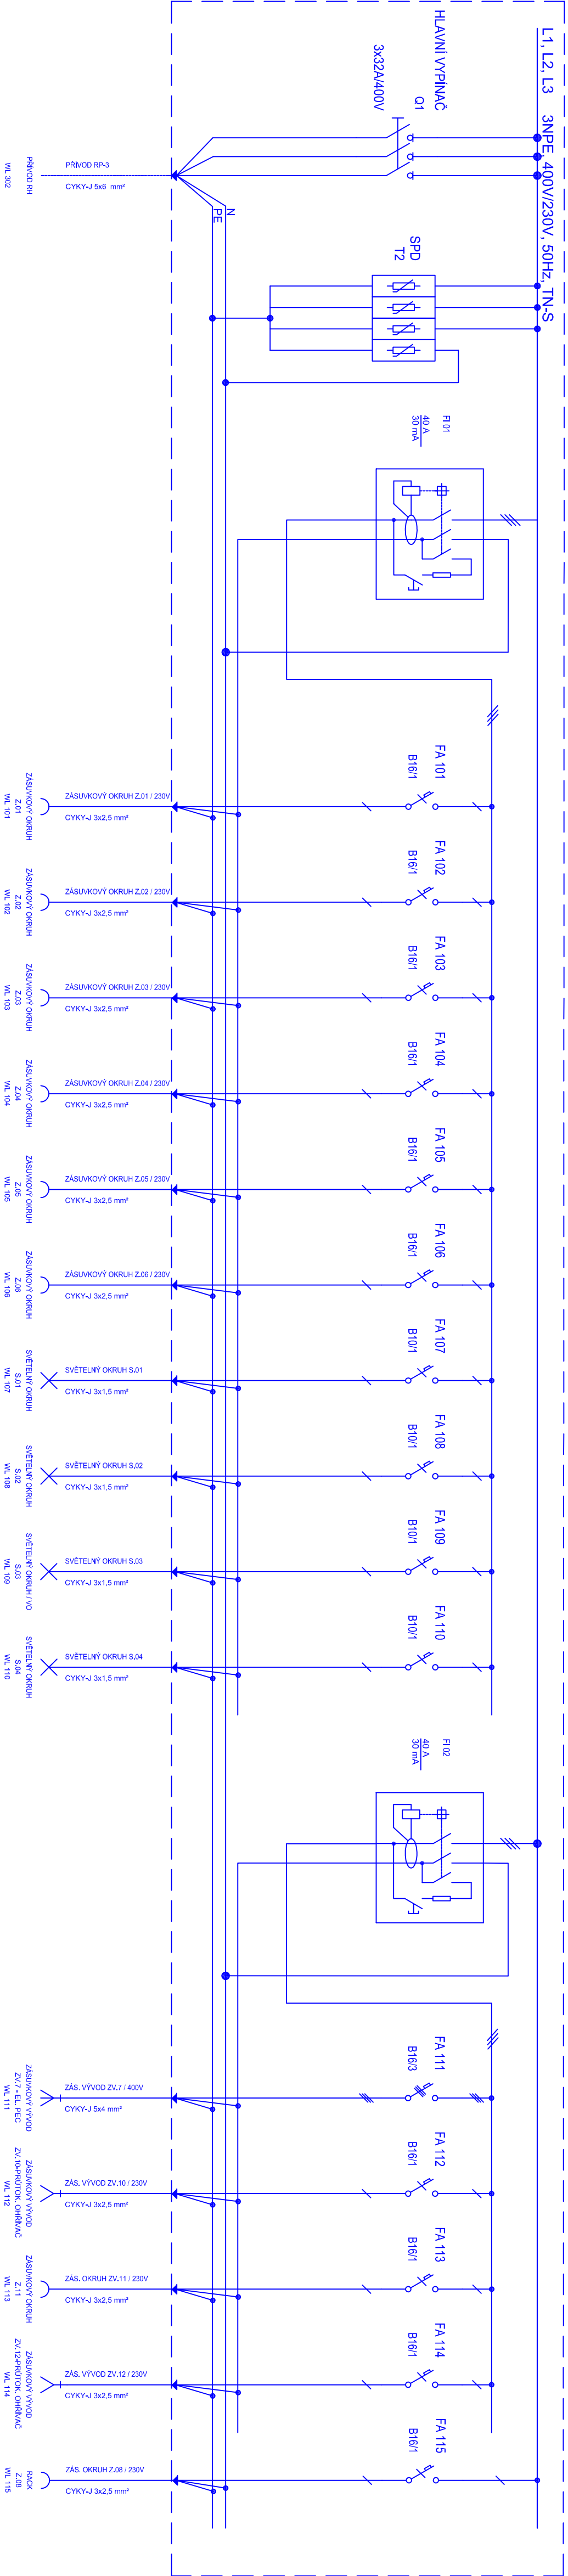

PROVEDENÍ ROZVADĚČE RP-3-2

- oceloplechová zapuštěná rozvodnice, otvírání pravé / levé, dvířka
- nřln. 32 mod. (např. 42 mod. / 3x14 mod.)
- kovová "U" lišta šířky 35 mm

Akce		Zhotovitel:	
CELKOVÁ REKONSTRUKCE ELEKTROINSTALACE ŠKOLY		RHPARTNER ENGINEERING	
Investor		Moravskoslezský kraj	
		Gymnázium Český Těšín	
		28. října 117, 702 18 Ostrava	
Autoři návrhu		Autorizační razítko	
		Mgr. Vlastimil Lacko	
Zodpovědný projektant		Datum	
		Mgr. Karel Žerdík	
Vypracoval		Stupeň	
		Mgr. Vlastimil Lacko	
Část		Formát	
		Elektroinstalace	
Obsah výkresu		Měřítko	
		Paré	
ROZVADĚČ RP-3-2		Číslo výkresu	
		E-27	