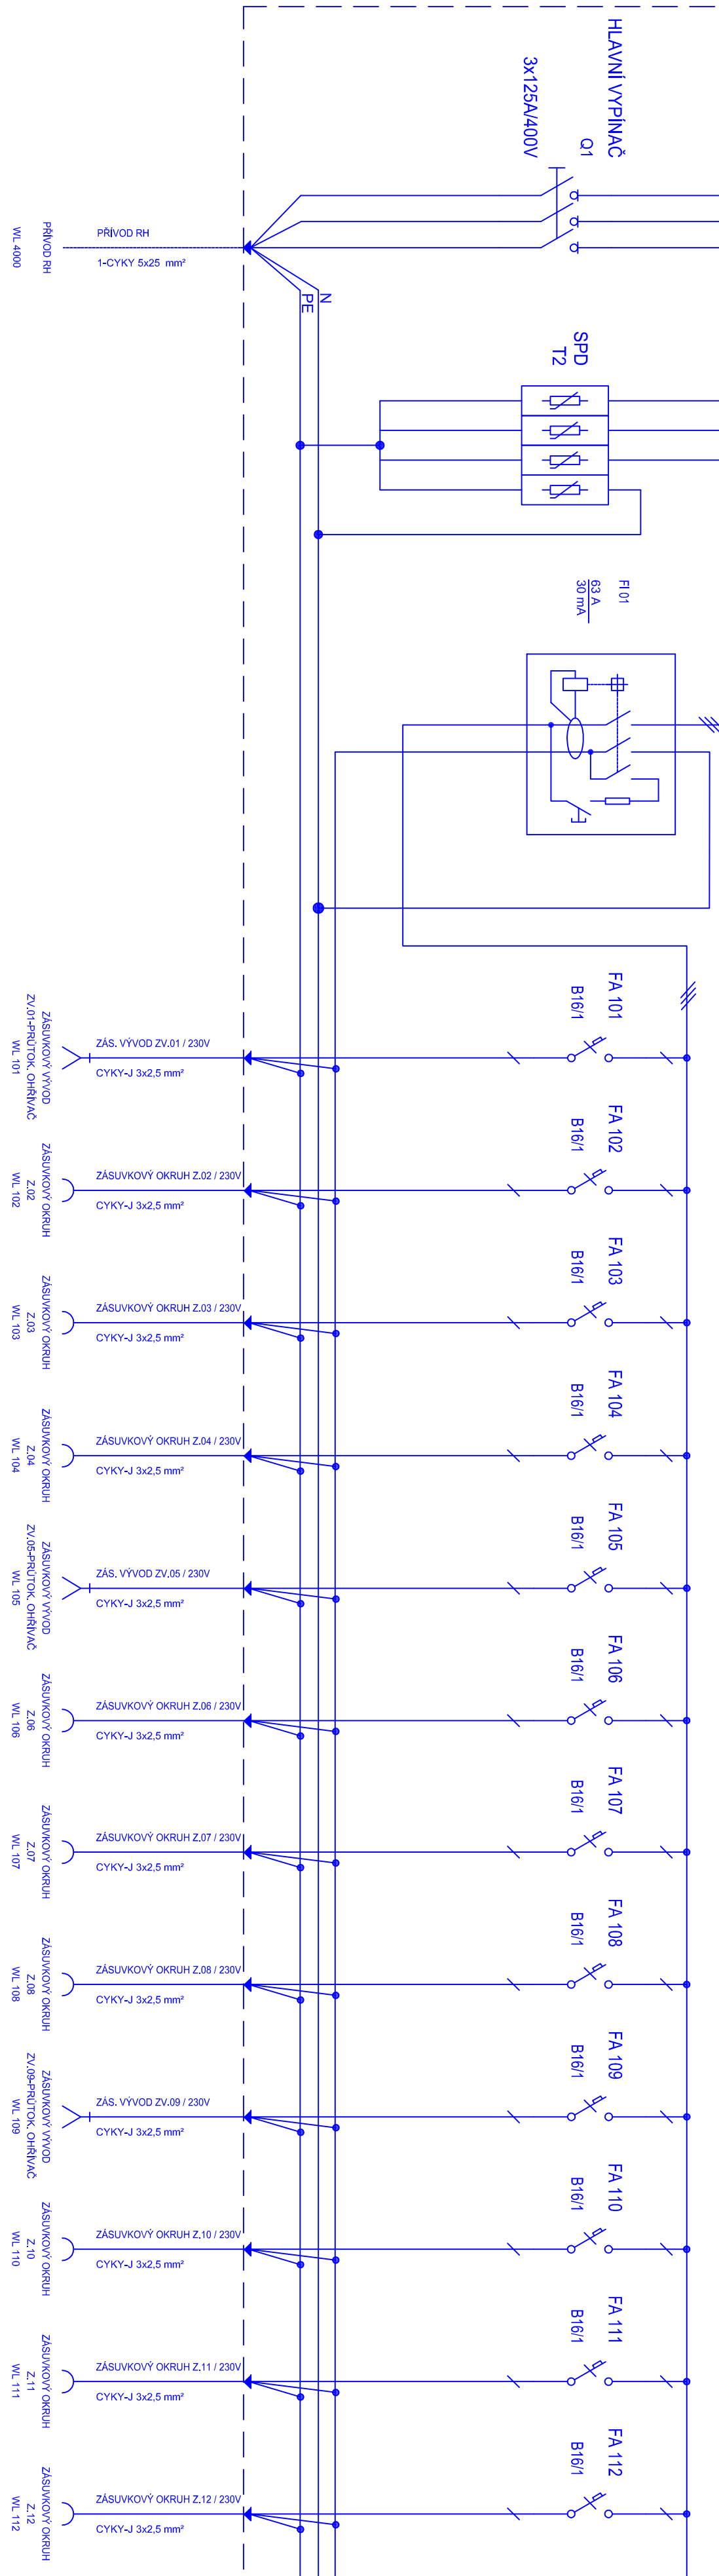


PROVEDENÍ ROZVADĚČE RP-4

- Oceloplechová zapuštěná rozvodnice, ovládaní pravé / levé, dvířka - min. 90 mod. (např. 144 mod., 6x24 mod.)

- kovová "U" lišta sířky 35 mm

Akce		Zhotovitel:	
CELKOVÁ REKONSTRUKCE ELEKTROINSTALACE ŠKOLY		Gymnázium Český Těšín	
Investor		Městský úřad Český Těšín	
Autoři návrhu		28. října 117, 702 18 Ostrava	
Zodpovědný projektant		Mgr. Václav Lado	
Vypísal		Mgr. Václav Lado	
Část		Elektronika	
Obsah výkresu		Přehled	
ROZVADĚČ RP-4		Číslo výkresu	
		E-28	