


ROZVADĚČ RP-4-1

IP 40/20

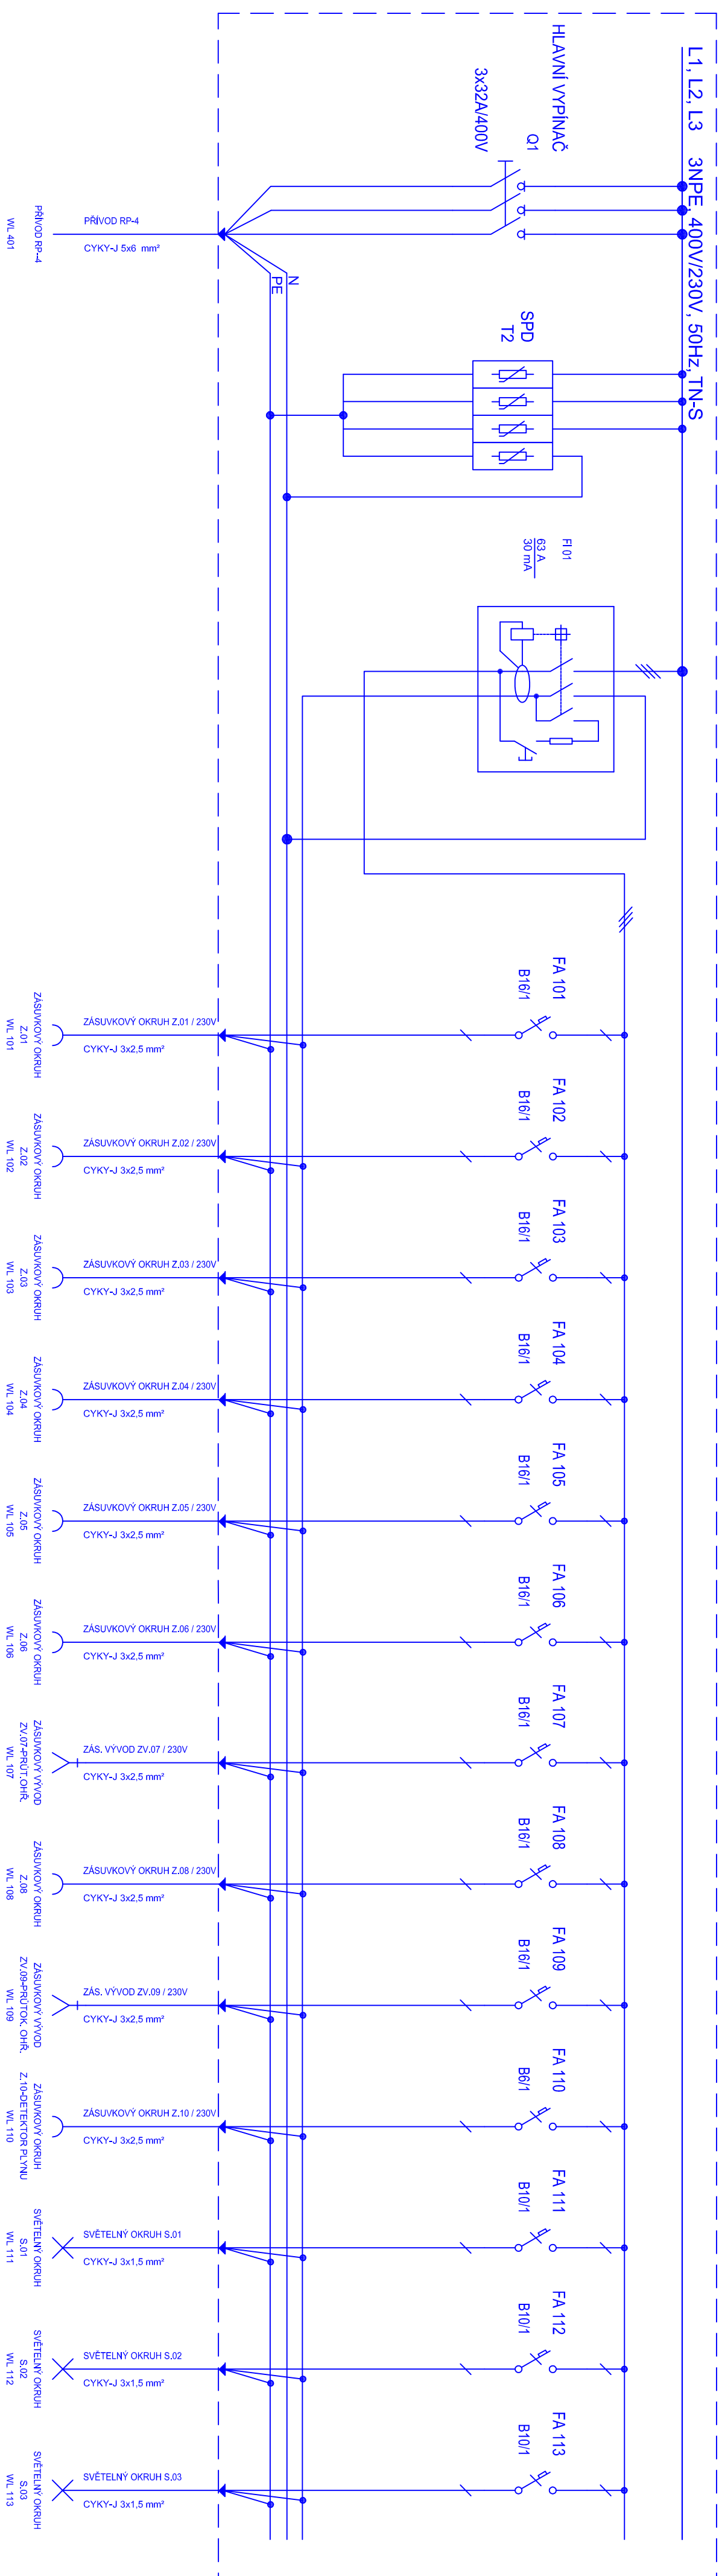

PROVEDENÍ ROZVADĚČE RP-4-1

- oceloplechová zapuštěná rozvodnice, otvírání pravé / levé, dvířka
- min. 24 mod. (např. 42 mod. / 3x14 mod.)
- kovová "U" lišta šířky 35 mm

Akce CELKOVÁ REKONSTRUKCE ELEKTROINSTALACE ŠKOLY Gymnázium Český Těšín		Zhotovitel: RHPARTNER ENGINEERING	
Investor Moravskoslezský kraj 28. října 117, 702 18 Ostrava	Autorizace:		
Autoři návrhu Mgr. Vlastimil Lacko	Autorizační razítko		
Zodpovědný projektant Karel Žeďálek	Datum 03/2016		
Vypracoval Mgr. Vlastimil Lacko	Stupeň DPS		
Část Elektroinstalace	Formát A4		
Obsah výkresu ROZVADĚČ RP-4-1	Měřítko Paré		
		Číslo výkresu E-29	