


PŮDORYS 3.NP

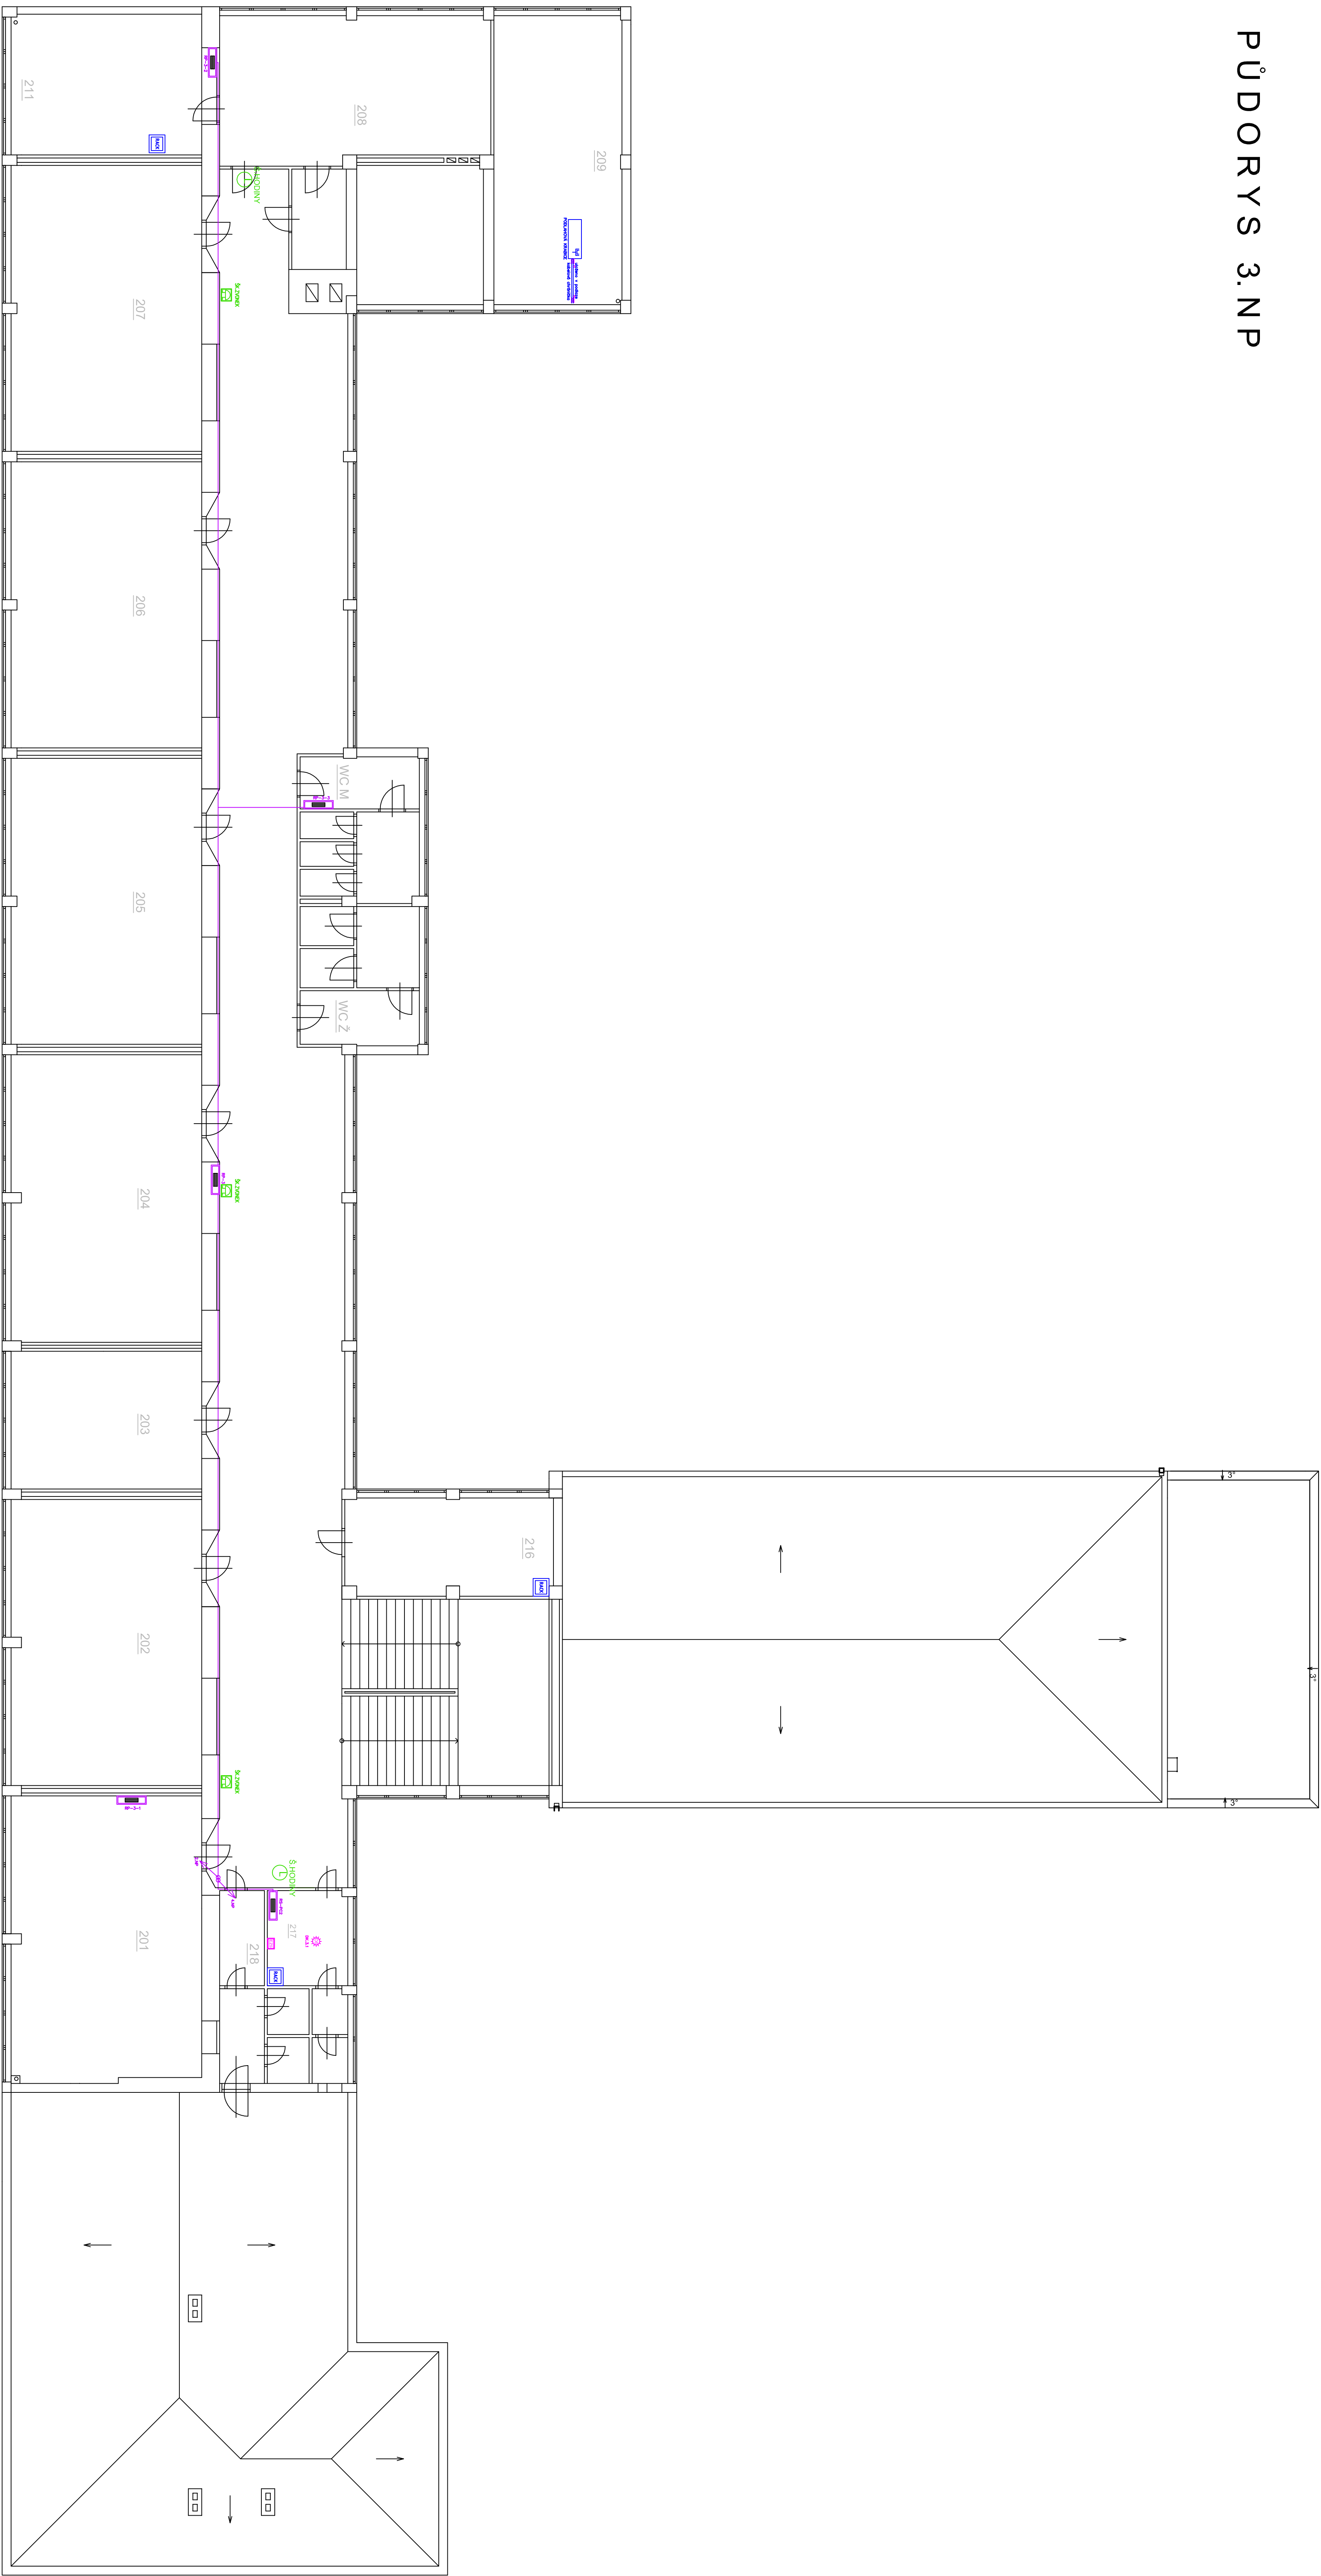

- [illegible]

LEGENDA

	Defektívny potrubie
	Krátkozávisť poruchy elektrického systému
	Krátkozávisť E2S
	Defektívny kábel
	Stena samotná sa zapáliť
	Elektrická zóna
	Vstupný táhlo / domovný telefón
	Trážiť, domovný zvon
	Domovný zvon / Služba pomoc
	Reperitúra / Služba opravy
	Hochy poruchy / Služba čas
	testovanie - E2S
	testovanie - Služba opravy
	testovanie - čas, vonku
	rozvodné / rozvodnice

oplození soustavo v obkřeh
3 NE, AC 50 Hz, 400 V / 230 V, TN-C-S
1 NE, AC 50 Hz, 230 V / 230 V, TN-S
1 NE, AC 50Hz, 230V, TN-S

Ako je		CELKOVA REKONSTRUKCE ELEKTROINSTALACE ŠKOLY		Zhotovitel:	
		Gymnázium Český Těšín		 RHPARTNER ENGINEERING	
Investor		Město Český Těšín		PROJEKT A REALIZACE STAVBY	
		28. října 17, 702 08 Olomouc		OBJEDNATEL: Město Český Těšín IČO: 000 000 000	
Autori návrhu		Autorizační razítko		Zak. č.	
Zodpovědný projektant		Mgr. Václav Látal		Datum	
Výpočet		Karel Zeislik		Stupněň	
Čest		Mgr. Václav Látal		Formát	
		Elektronická		Měřítko	
Ostatní výkresy				Příloha	
ELEKTROINSTALACE / SLABOPROUD - 3.NP				Číslo výkresu	
				E-32	